


**Situation:**

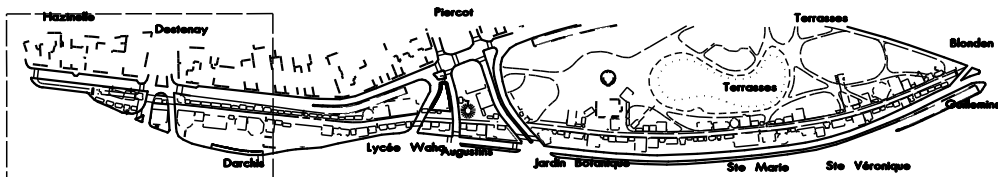

Département des affaires économiques  
 Service des Foires et Marchés  
 Rue Sur les Foulers, 11 B - 4000 Liège  
 tél:04/221.92.29 fax:04/221.91.73

**Objet:**

FOIRE D'OCTOBRE 2011

**Localisation:**

BOULEVARD D'AVROY

**Émis par:**

LOPES E.

**Date:**


4/04/11

**Echelle:**


1/100

**Feuille:**

1/4

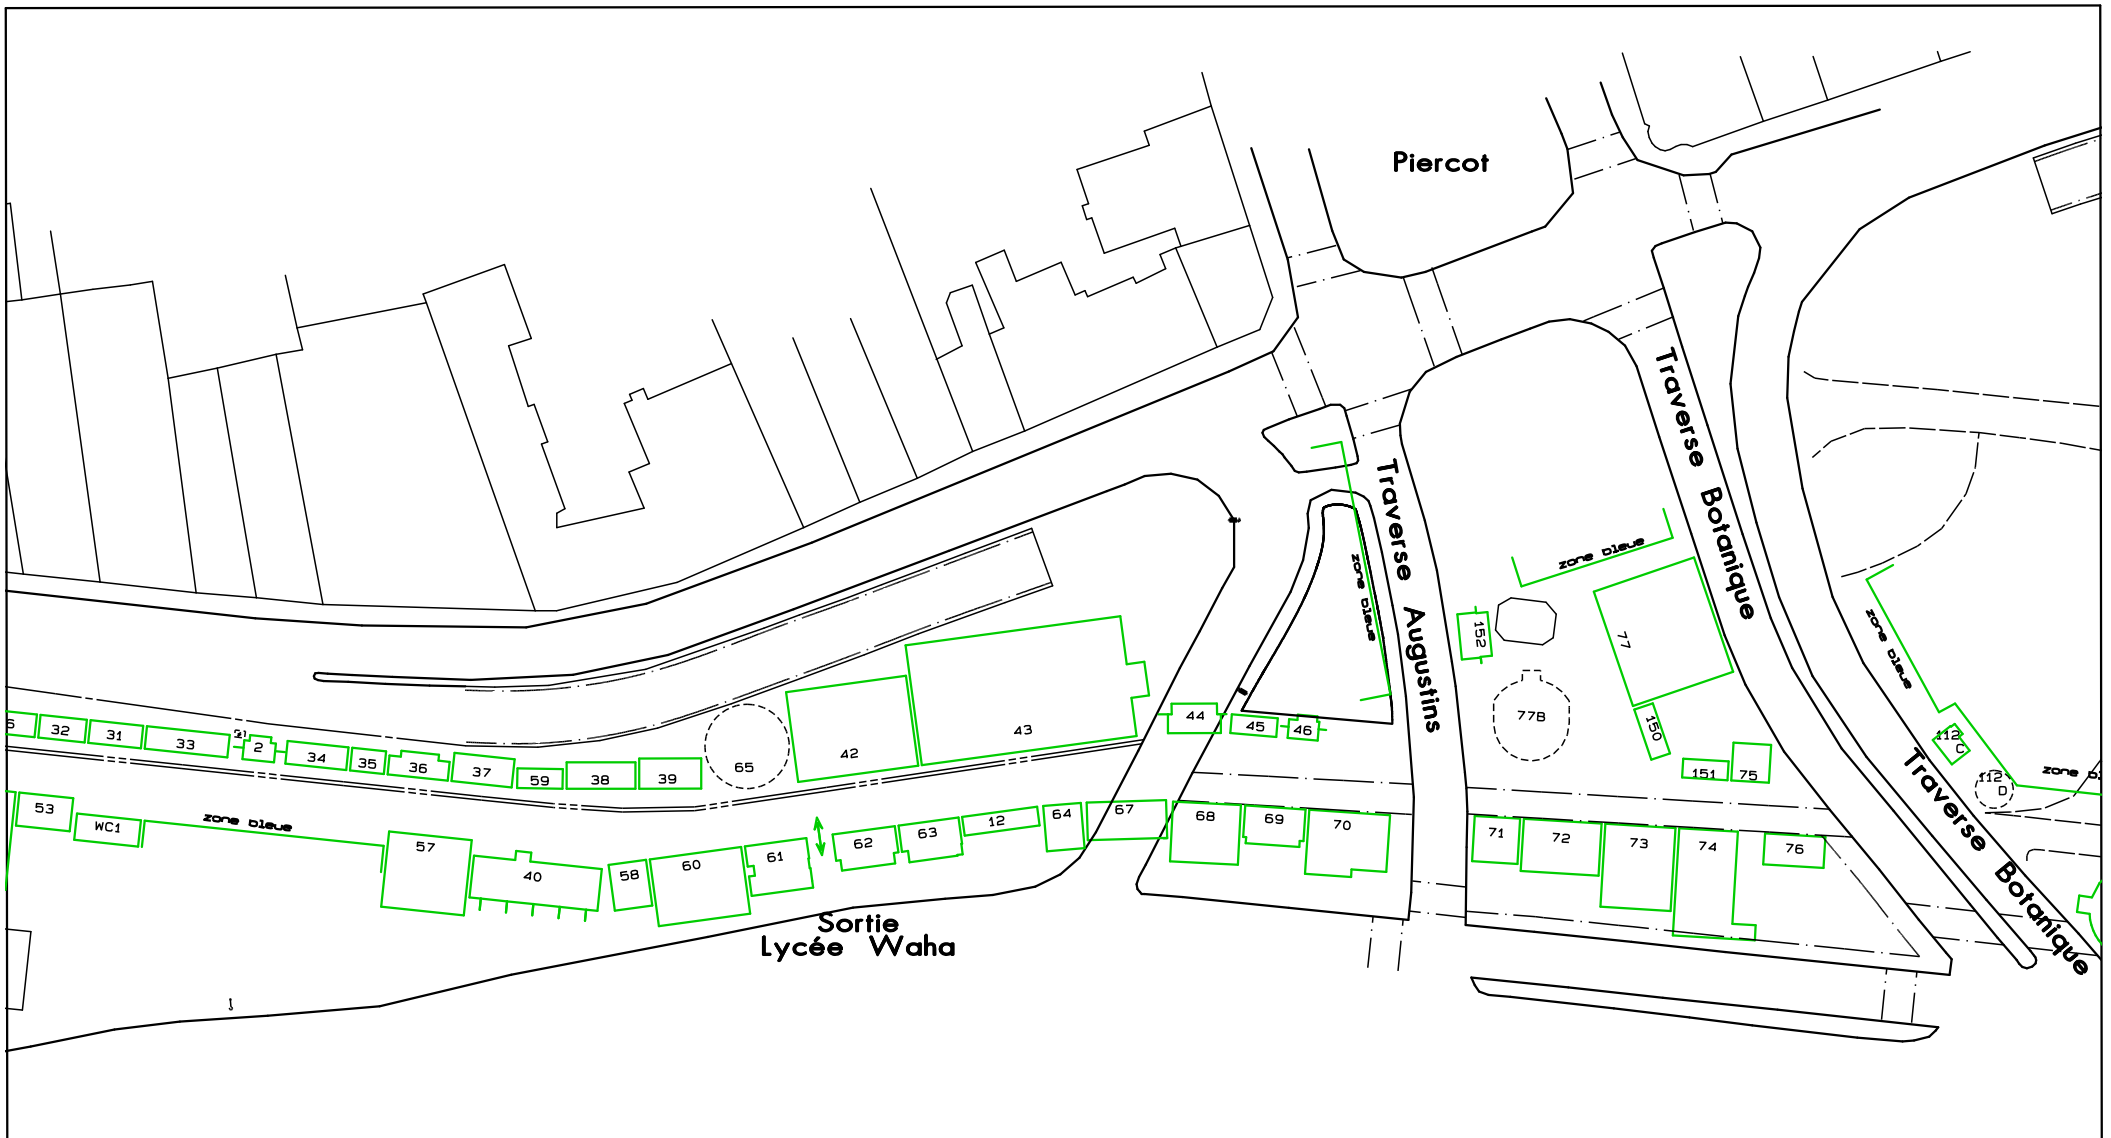

**Situation:**

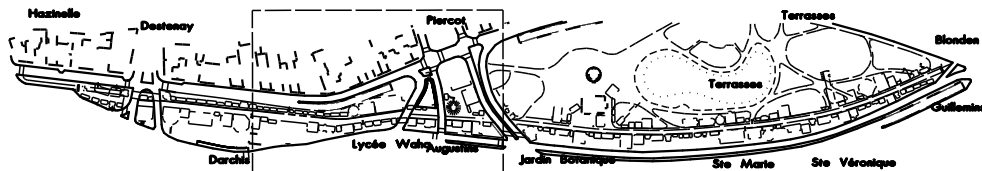

**Département des affaires économiques**  
 Service des Foires et Marchés  
 Rue Sur les Foulons, 11 B - 4000 Liège  
 tél.04/221.92.29 fax.04/221.91.73

**Objet:**

FOIRE D'OCTOBRE 2011

**Localisation:**

BOULEVARD D'AVROY

**Etudié par:**

LOPES E.

**Date:**


4/04/11

**Echelle:**


1/100

**Feuille:**

2/4

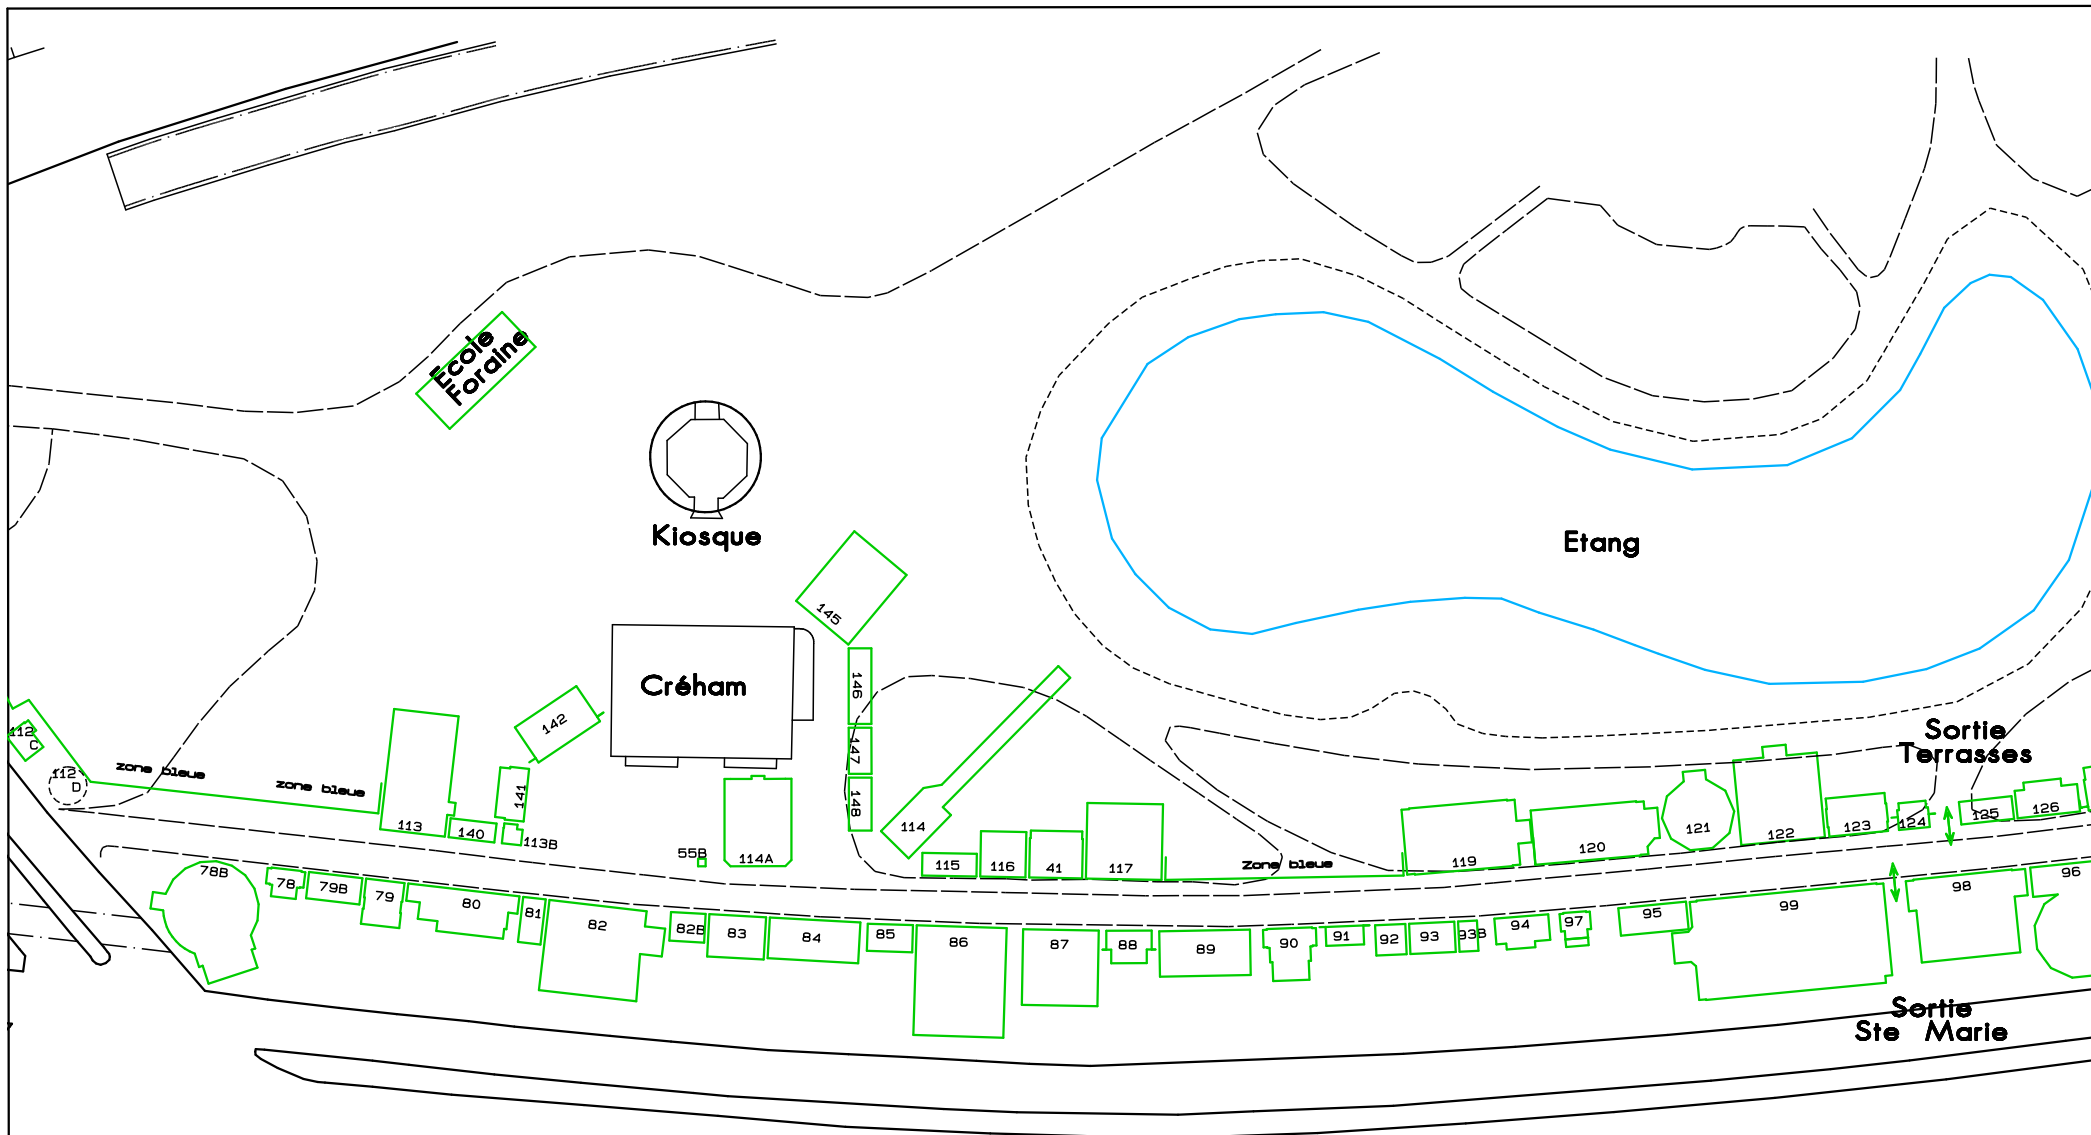

**Situation:**

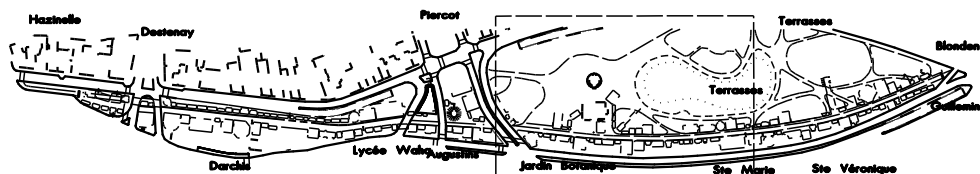

**Département des affaires économiques**

Service des Foires et Marchés  
 Rue Sur les Foulons, 11 B - 4000 Liège  
 tél.04/221.92.29 fax.04/221.91.73

**Objet:**

FOIRE D'OCTOBRE 2011

**Localisation:**

BULEVARD D'AVROY

**Etudié par:**

LOPES E.

**Date:**


4/04/11

**Echelle:**

1/100

**Feuille:**

3/4

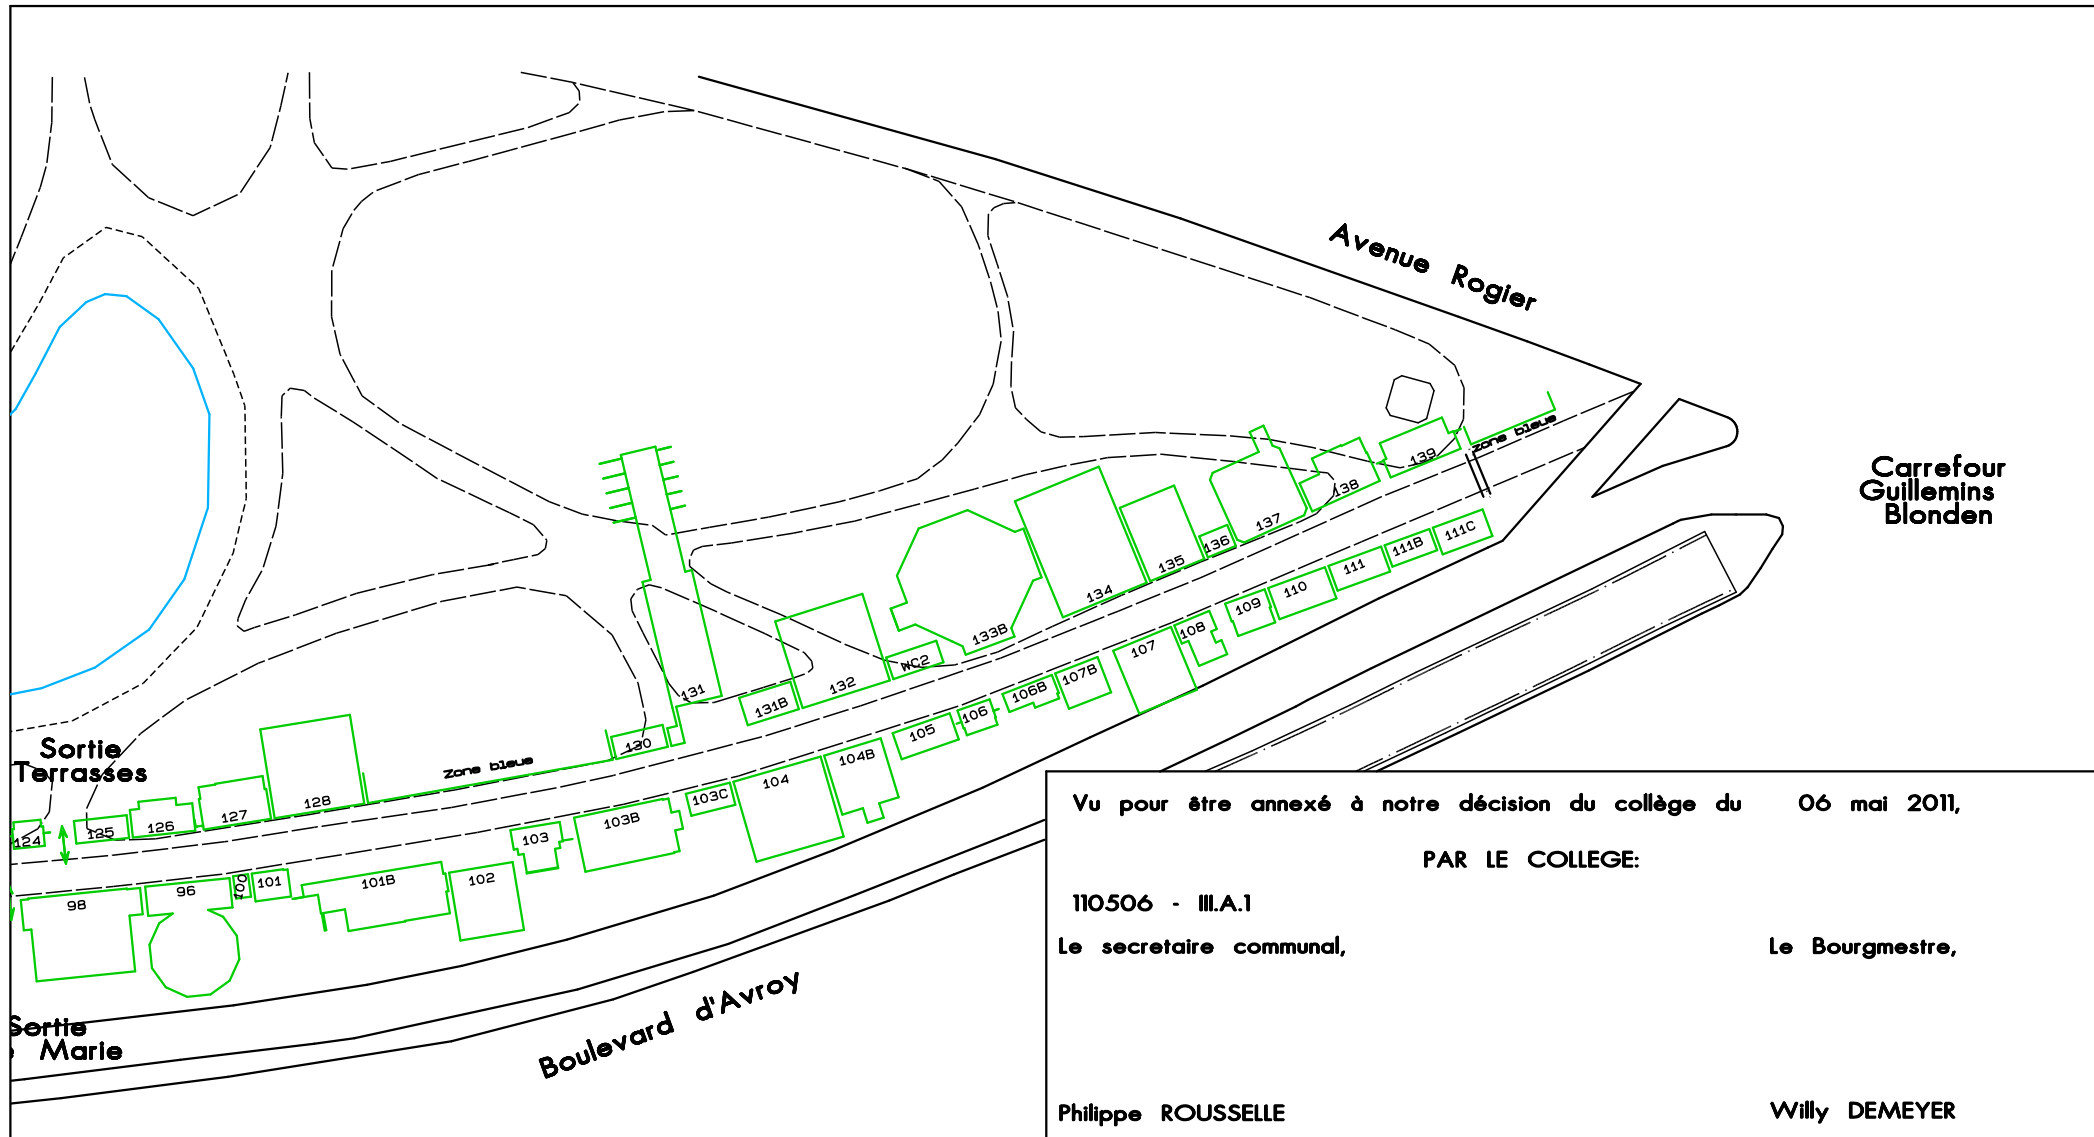

Vu pour être annexé à notre décision du collège du 06 mai 2011,


**PAR LE COLLEGE:**

110506 - III.A.1

Le secrétaire communal, Le Bourgmestre,

Philippe ROUSSELLE Willy DEMEYER

**Situation:**

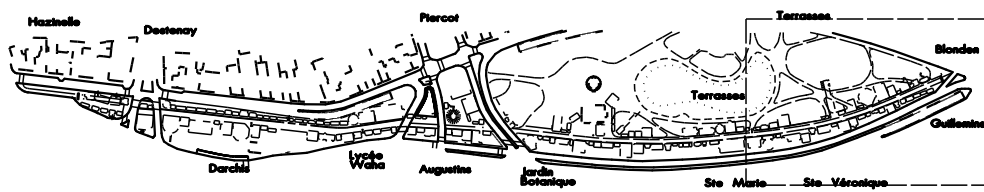

**Département des affaires économiques**  
 Service des Foires et Marchés  
 Rue Sur les Foulons, 11 B - 4000 Liège  
 tél.04/221.92.29 fax.04/221.91.73

<b>Objet:</b> FOIRE D'OCTOBRE 2011	
<b>Localisation:</b> BOULEVARD D'AVROY	
<b>Etudié par:</b> LOPES E.	<b>Date:</b> 4/04/11
<b>Echelle:</b> 1/100	<b>Feuille:</b> 4/4