


AUTEURS DE PROJET



La SPI+ - Services Promotion Initiatives  
Ville de Liège

SITE VAL BENOIT - R.I.E.  
Plan de composition urbanistique  
(Phase 2)

Réalisation : **spi+** Ech: 1/2000  
Date : Le 18/02/2009  
ADRESSE: Rue du Vertbois, 11 <Tél :> 04/230.11.11  
4000 Liège <Fax :> 04/230.11.20

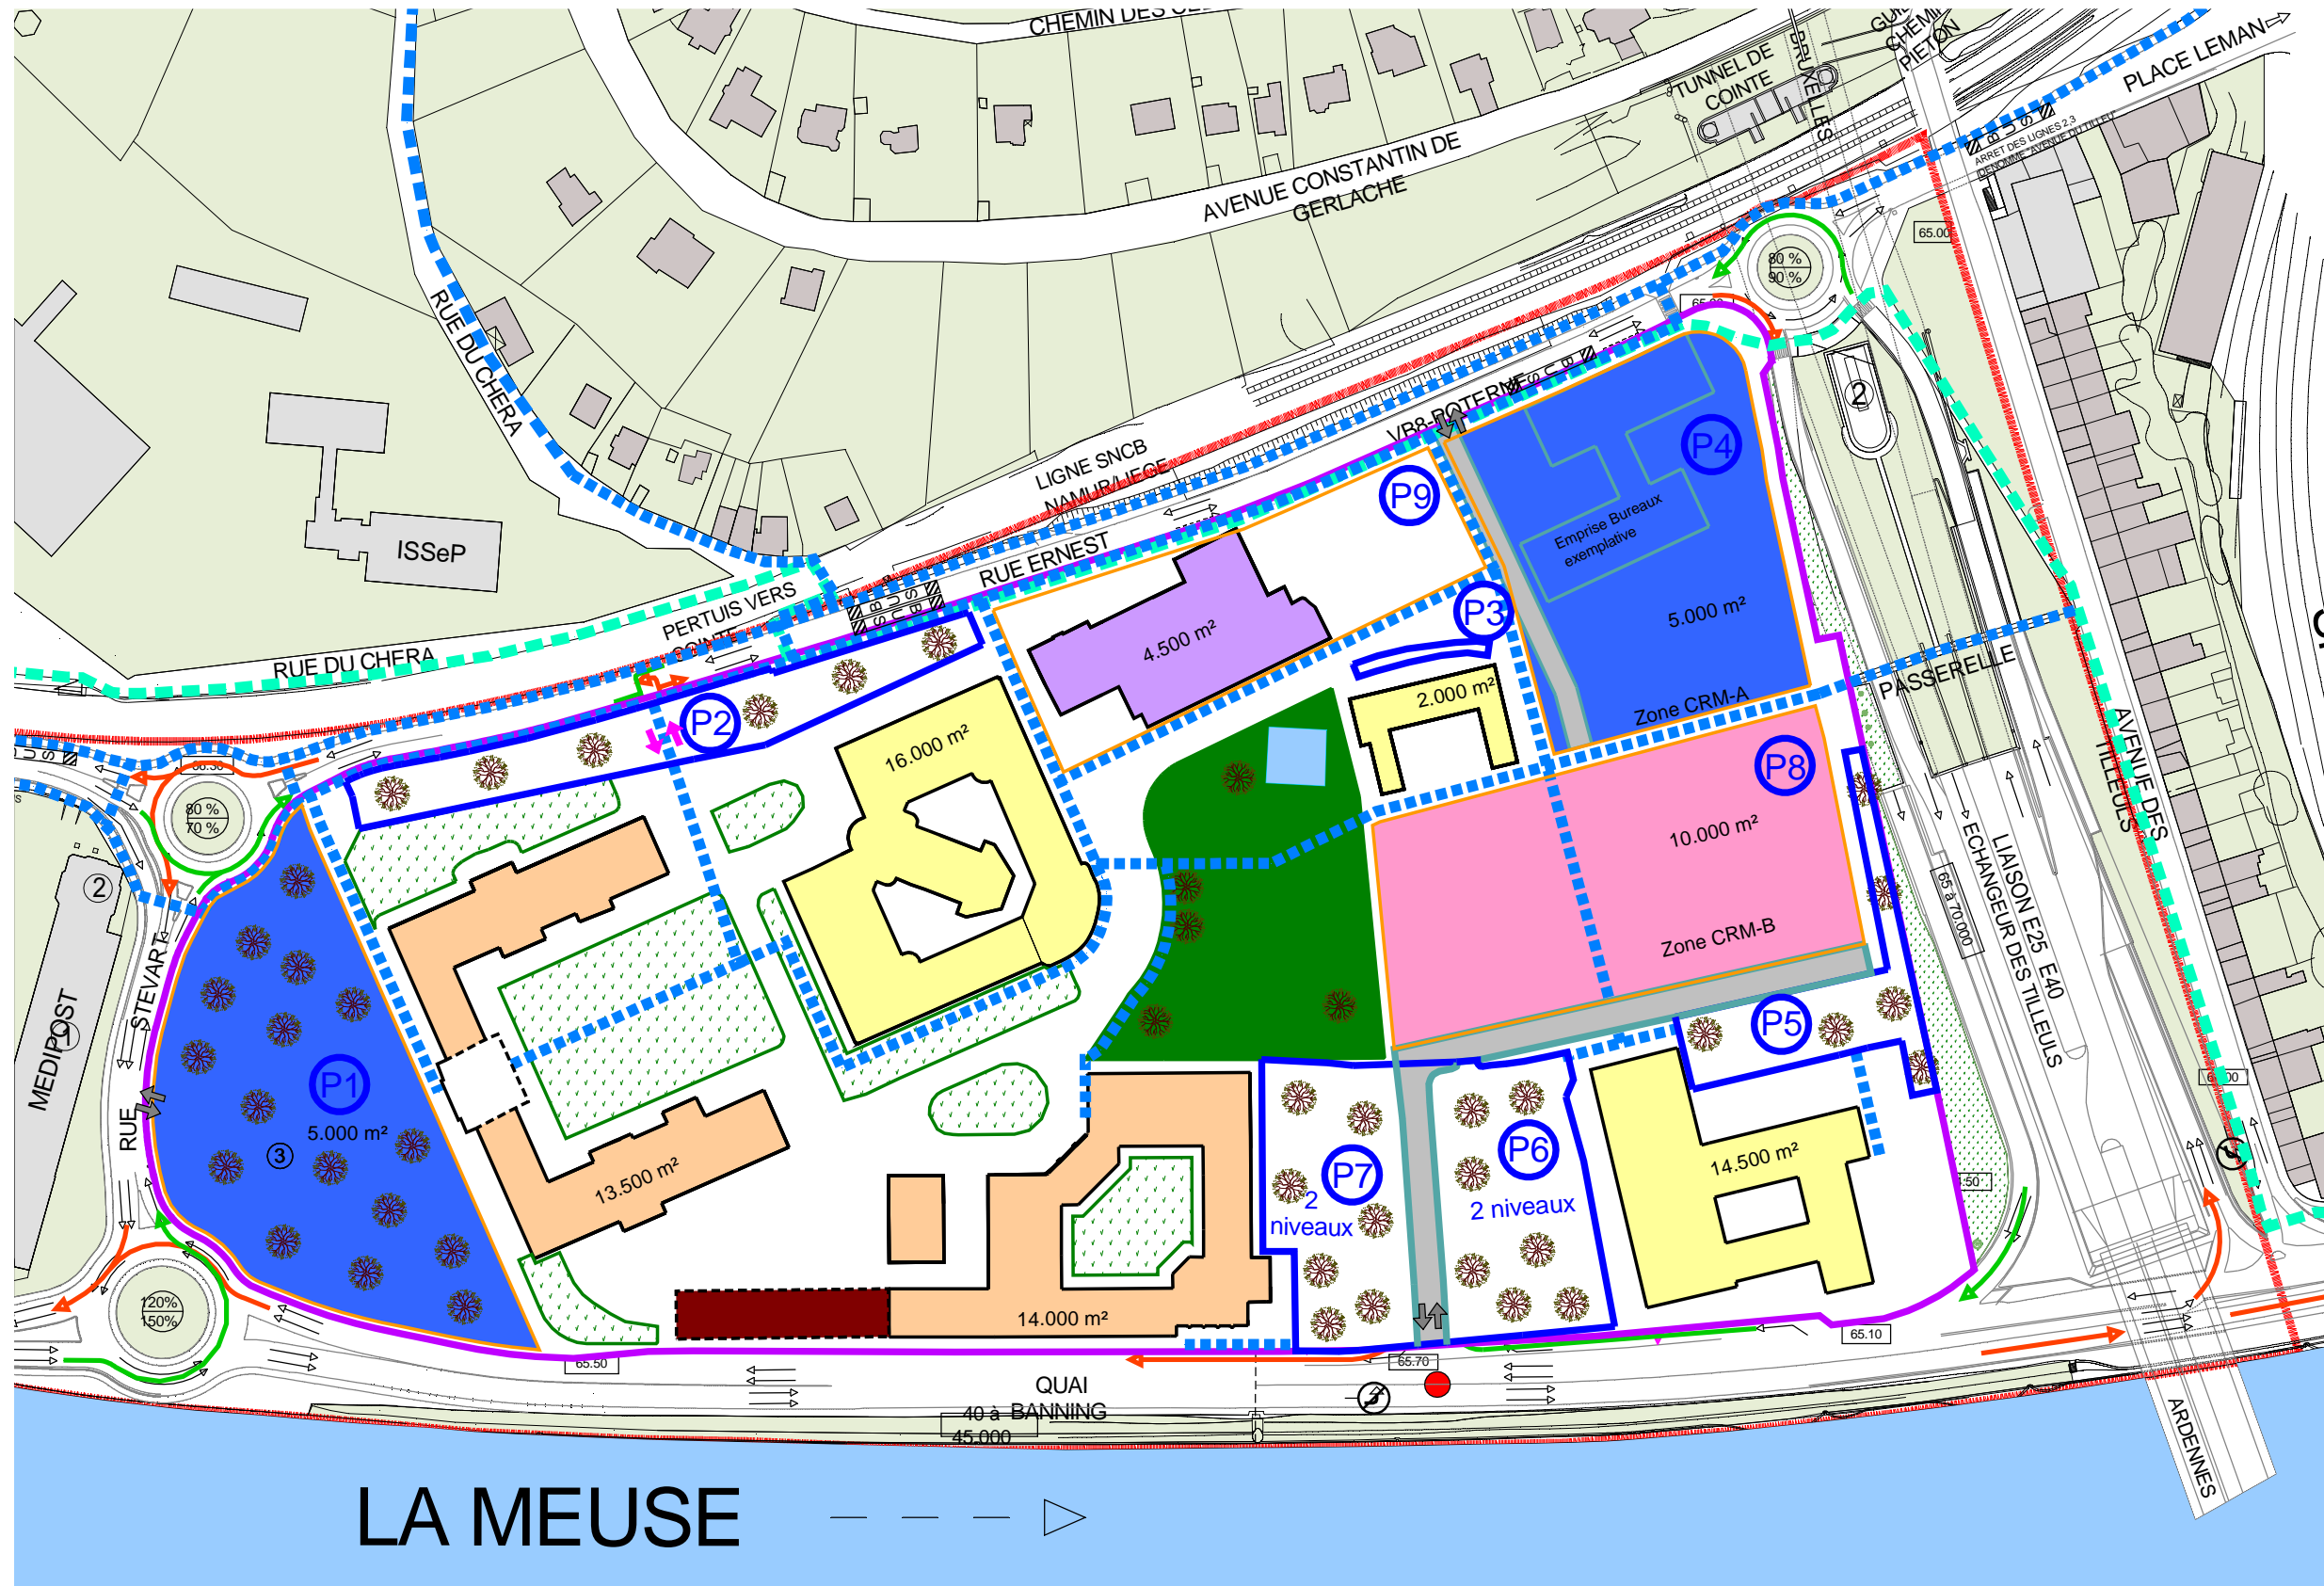

LEGENDE

- PERIMETRE INTRODUIT EN SAR
- BATIMENT A CONSERVER
- BATIMENT A CONSERVER OU DEMOLIR
- PARKING PAYSAGER
- ZONE DE PARC
- ESPACE VERT
- ZONE CAPABLE A REAFFECTER
- ZONE DE CIRCULATION LIBRE
- BUS
- ACCES AUX PARKINGS
- ACCES AU SITE (FOURNISSEURS)
- PARCOURS PIETON VERS LE SITE
- RAVEL
- CARREFOUR A FEUX
- ACTIVITES ECONOMIQUES/SERVICES
- EQUIPEMENTS COMMUNAUTAIRES
- BUREAUX / SERVICES + PARKING
- PARC HABITE
- ZONE MIXTE
- STOCKAGE