

AUTEUR DE PROJET



ATELIER D'ARCHITECTURE LEJEUNE GIOVANELLI ET ASS SPRL

Monsieur Th. Lejeune Madame J. Giovanelli

Rue Neuve 140, 4860 PEPINSTER · Tél 087 46.98.59 · Fax 087 46.98.70 · lejeune.giovanelli@skynet.be

SITE VAL BENOIT - R.I.E.

SITUATION EXISTANTE

SITE

Réalisation :





Ech: 1/2000

Date : Le 18/02/2009

ADRESSE: Rue du Vertbois, 11  
4000 Liège

<Tél :> 04/230.11.11  
<Fax :> 04/230.11.20

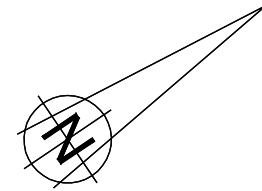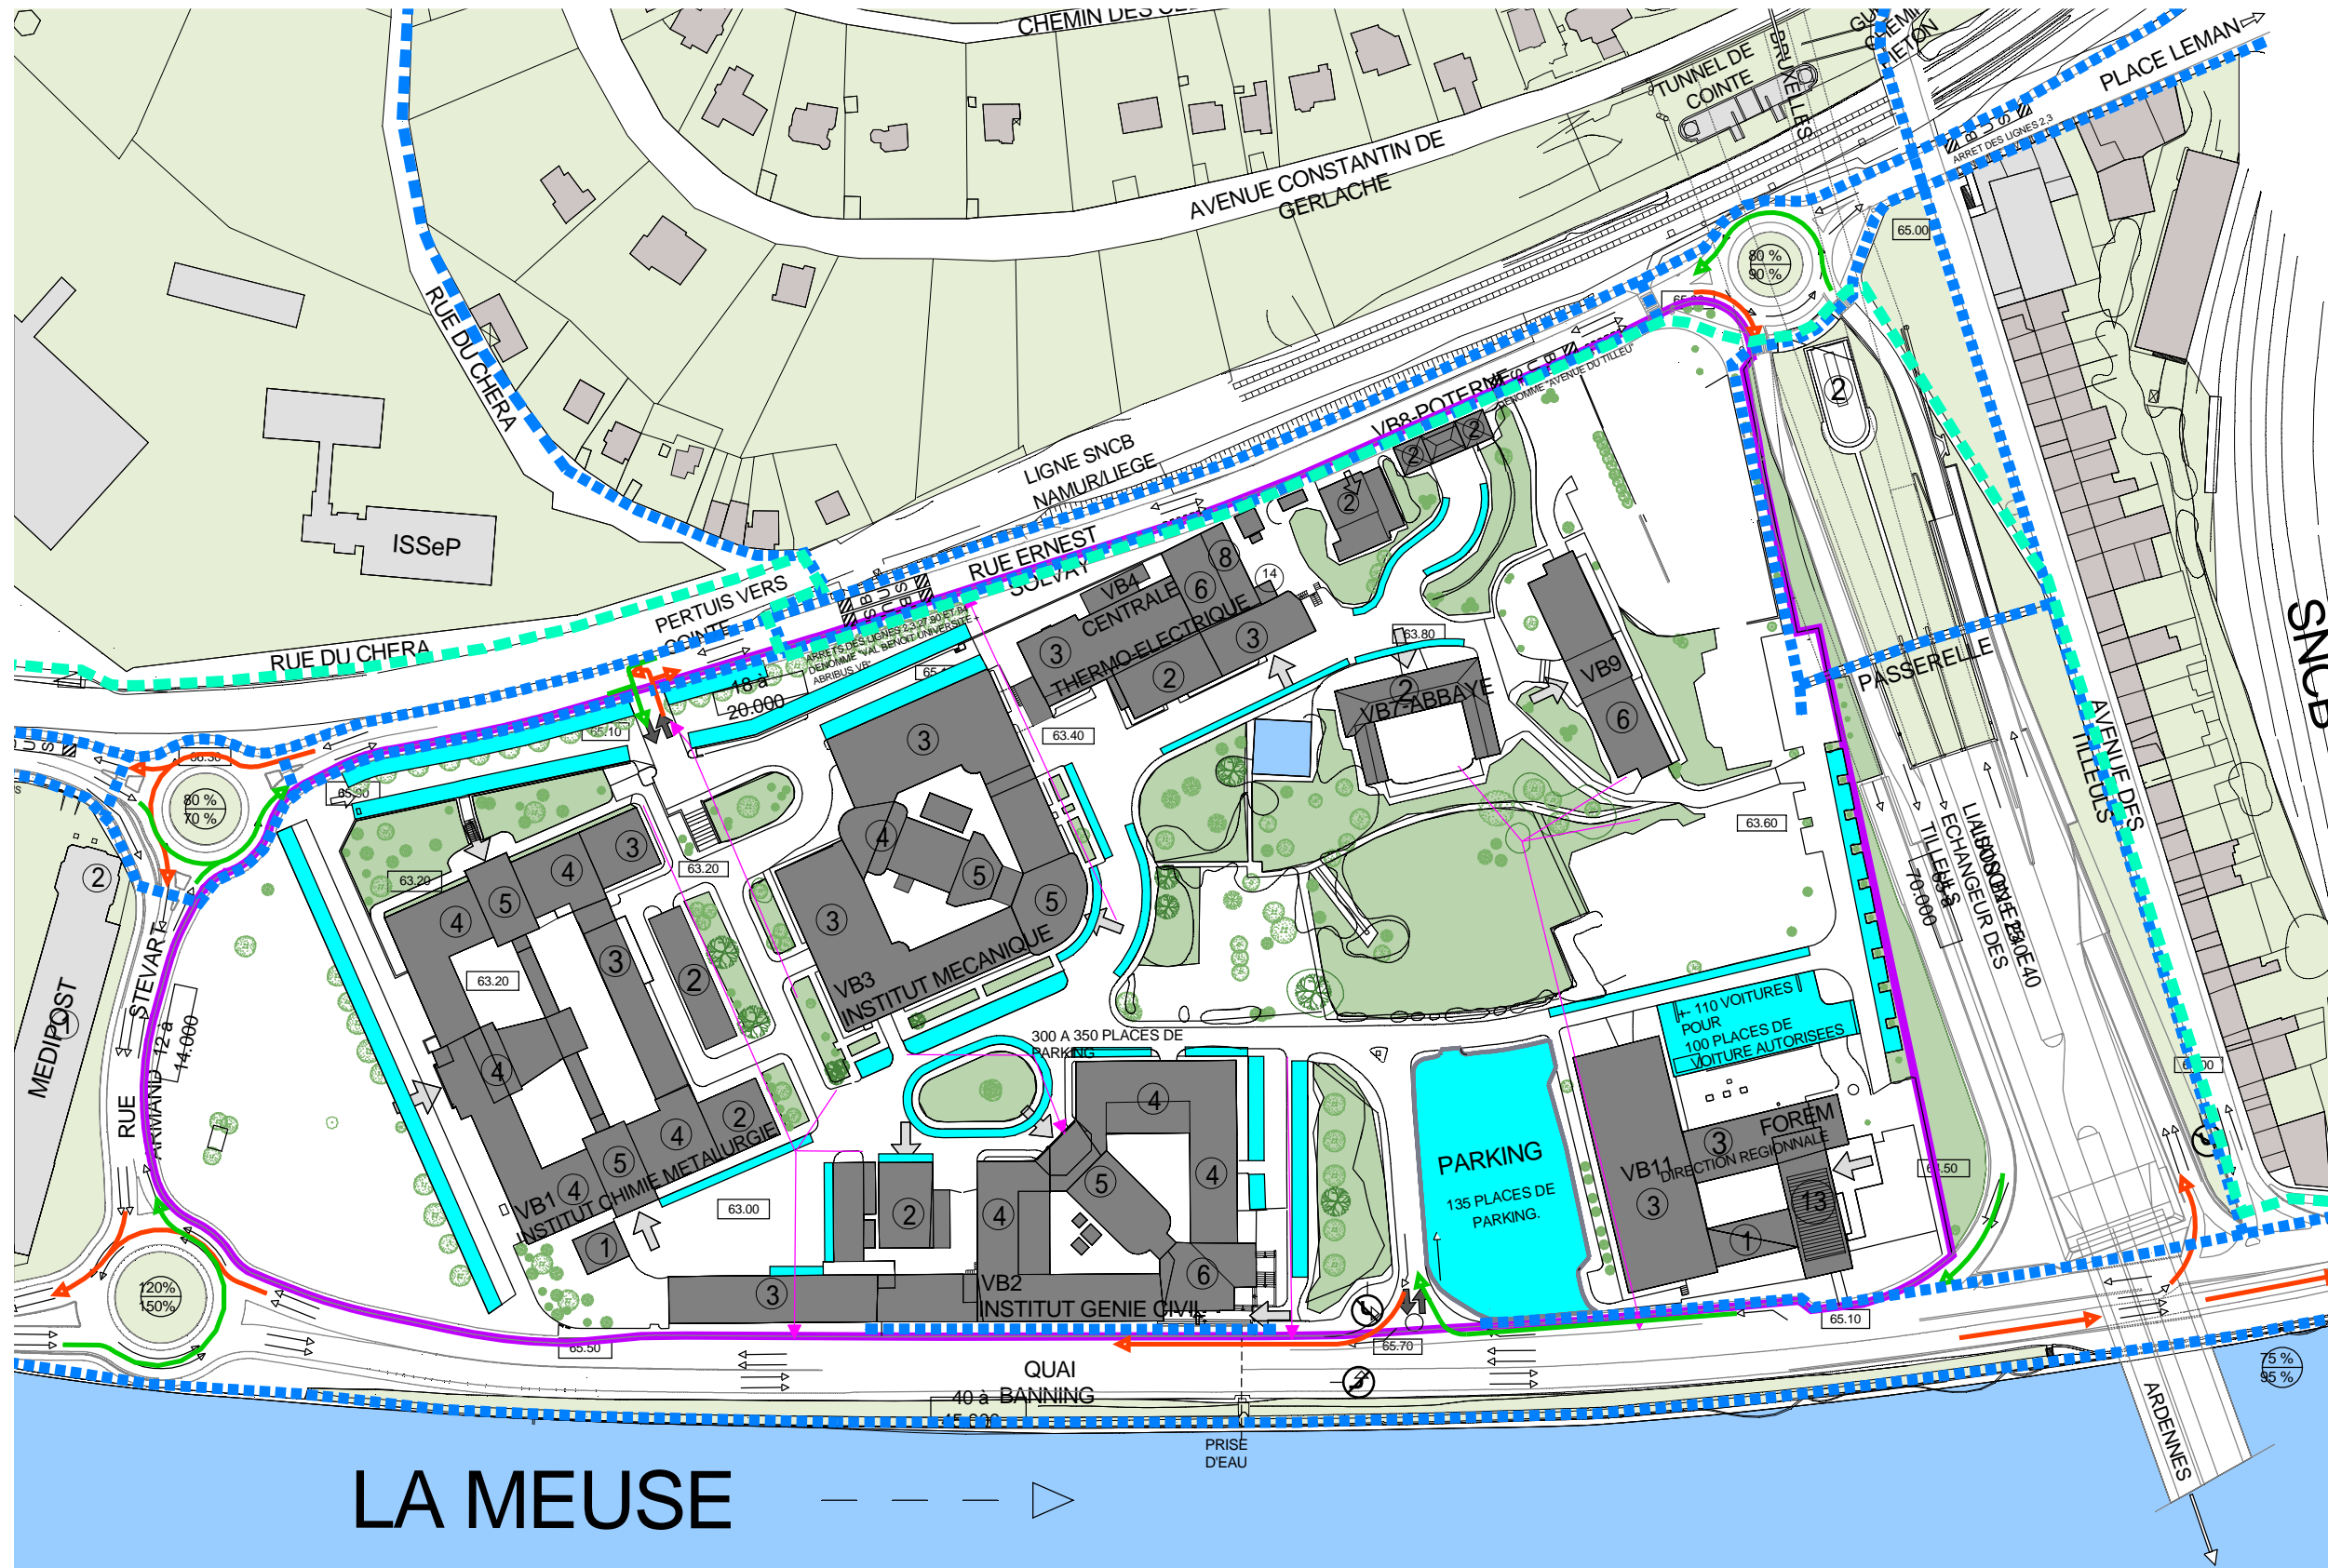

LEGENDE

- LIMITES SAR
- GABARITS**
- 65.00 ALTITUDES
- ① NOMBRE DE NIVEAUX HORS TOITURE
- VEGETATION**
- ARBRE DE GRAND INTERET
- ARBRE D'INTERET FAIBLE A MOYEN
- ESPACE VERT SIGNIFICATIF
- PLAN D'EAU
- TECHNIQUES (EGOUTS, IMPETRANTS)**
- EGOUT PRINCIPAL
- MOBILITE**
- ZONE DE PARCAGE
- 75 % CAPACITES UTILISEES
- 95 % CAPACITES UTILISEES
- BANDE DE CIRCULATION
- - - VOIE BUS
- 65 à 70.000 TRAFIC D'UN JOUR OUVRABLE (24H NOVEMBRE 2003)
- CARREFOUR REGULE
- CIRCULATION SATISFAISANTE A BONNE
- CIRCULATION DELICATE
- PARCOURS PIETONS
- RAVEL
- AFFECTATION AUX ALENTOURS**
- HABITATION
- ENTREPRISE
- ZONE VERTE

