


Boulevard Ernest Solvay – Site B



rue des Vignes – Site C

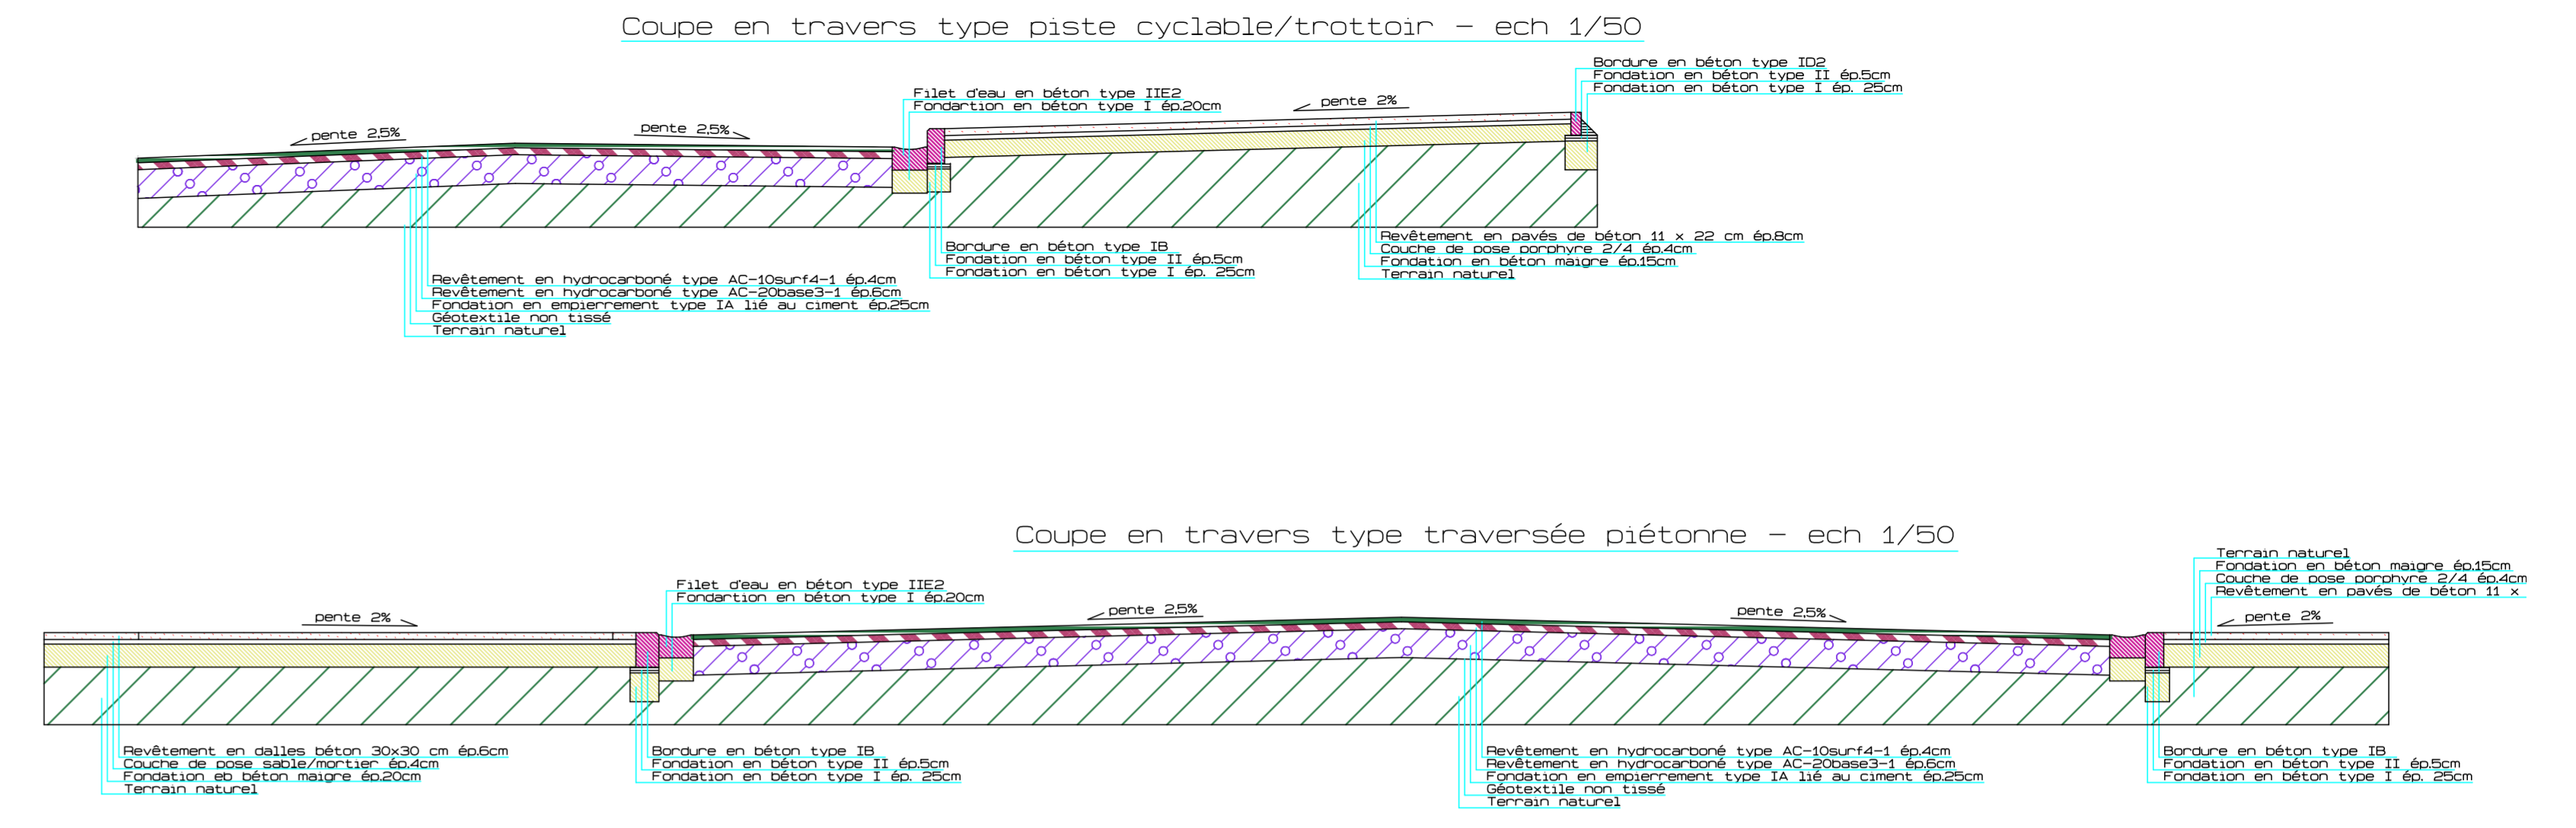

- Revêtement en dalles de béton neuves 30 x 30 x 6 cm sur fondation existante à reprofiler (zone de raccordement)
- Revêtement en dalles de caoutchouc neuves 30 x 30 x 6 cm sur fondation nouvelle en béton à établir
- Revêtement en dalles de béton neuves à protubérances 30 x 30 x 6 cm sur fondation nouvelle en béton à établir
- Revêtement en dalles de béton neuves striées 30 x 30 x 6 cm sur fondation nouvelle en béton à établir
- Revêtement en en pavé de pierre naturelle sur fondation nouvelle en béton à établir
- Revêtement en pavés de béton neuf 11 x 22 x 8 cm gris sur fondation nouvelle en béton à établir
- Revêtement en pavés de béton neuf 11 x 22 x 8 cm gris foncé sur fondation nouvelle en béton à établir
- Abris bus de démontage à déplacer par les services intéressés
- Revêtement hydrocarboné de type AC-10 surf 4-1 ép. 4cm sur fondation nouvelle en béton à établir
- Revêtement hydrocarboné de type AC-10 surf 4-1 ép. 4cm (zone de raccordement)
- Revêtement hydrocarboné de type AC-10 surf 4-1 ép. 4cm sur fondation nouvelle en empiècement à établir (tranche conditionnelle)
- Bande de contrebutage en béton coulé sur place de type IIE1 sur fondation nouvelle en béton à établir

- Bordure courbe neuve en béton préfabriqué type ID2 sur fondation nouvelle en béton à établir
- Bordure droite neuve en béton préfabriqué type ID2 sur fondation nouvelle en béton à établir
- Bordure courbe neuve en béton coulé en place type IB sur fondation nouvelle en béton à établir
- Bordure droite neuve en béton coulé en place type IB sur fondation nouvelle en béton à établir
- Bordure droite neuve en béton coulé en place type IA sur fondation nouvelle en béton à établir
- Filet d'eau en béton coulé en place type IIE2 sur fondation nouvelle en béton à établir
- Marquage routier à réaliser
- Axe égout existant
- Borne en acier fixe neuve à fournir et à placer
- Trapillon existant à mettre à niveau
- Nouveaux avaloirs à fournir et à placer

VILLE DE LIEGE DEPARTEMENT DES TRAVAUX DIRECTION DE LA GESTION DE L'ESPACE PUBLIC rue de Namur, 2 4000 LIEGE tél: 04/238 31 15 fax: 04/238 33 89		 Liège Une ville, un esprit
Situation	Impasse Macors – Boulevard Ernest Solvay – Rue des Vignes	
Objet	Aménagement d'un itinéraire cyclo-pédestre entre la passerelle Vivegnis et Herstal	
Dossier adm. N°	GEP/2018-504/T	
Auteur de projet	présenté par:	Le Directeur en Chef Spécifique Fernand LONWEUX, Ir
	contrôlé par:	Le Premier Directeur Spécifique Damien SCHWALL, Ir
Rendeur	étudié par:	L'agent technique Adrien BERTHOLOME
	Séance du	Le Collège communal de la Ville de Liège Le Directeur général Le Bourgmestre
		Philippe ROUSSELLE Willy DEMEYER
	Modifications	a b c d
Dossier tech T 2017 056	F7	Dossier n°: 249 Echelle: 1/200 mai 2018

