

Objet

PLAN D'EXPROPRIATION

Source: données AGDP

Situation

RUE DE LA STATION 23+
4032 LIEGE

Echelle: 1/500

Réf.: F865

Réf.info: 865_EXPRO_CHASSIS LIEGEOIS

Date: 01/08/2024

Pour la Ville de Liège, le pouvoir expropriant:

PAR LE COLLEGE:

Le Directeur général,

Le Bourgmestre,

Philippe ROUSSELLE

Willy DEMEYER

Vu et adopté définitivement par le Conseil Communal en
séance du

PAR LE CONSEIL:

Le Directeur général,

Le Bourgmeister,

Philippe ROUSSELLE

Dressé par F. DEPREZ
Géomètre au Département Urbanisme
de la Ville de Liège
CAD190008

VILLE DE LIEGE



Fabian DEPREZ
Géomètre

Vu et adopté provisoirement par le Conseil Communal en séance du 24.09.02 n°115

PAR LE CONSEIL:

Le Directeur général,

Le Bourgmeister,

Philippe ROUSSELLE

Willy DEMEYER

Pour ampliation

PAR LE COLLEGE:

Pour le Directeur général
Le Directeur délégué,

L'Echevin délégué,

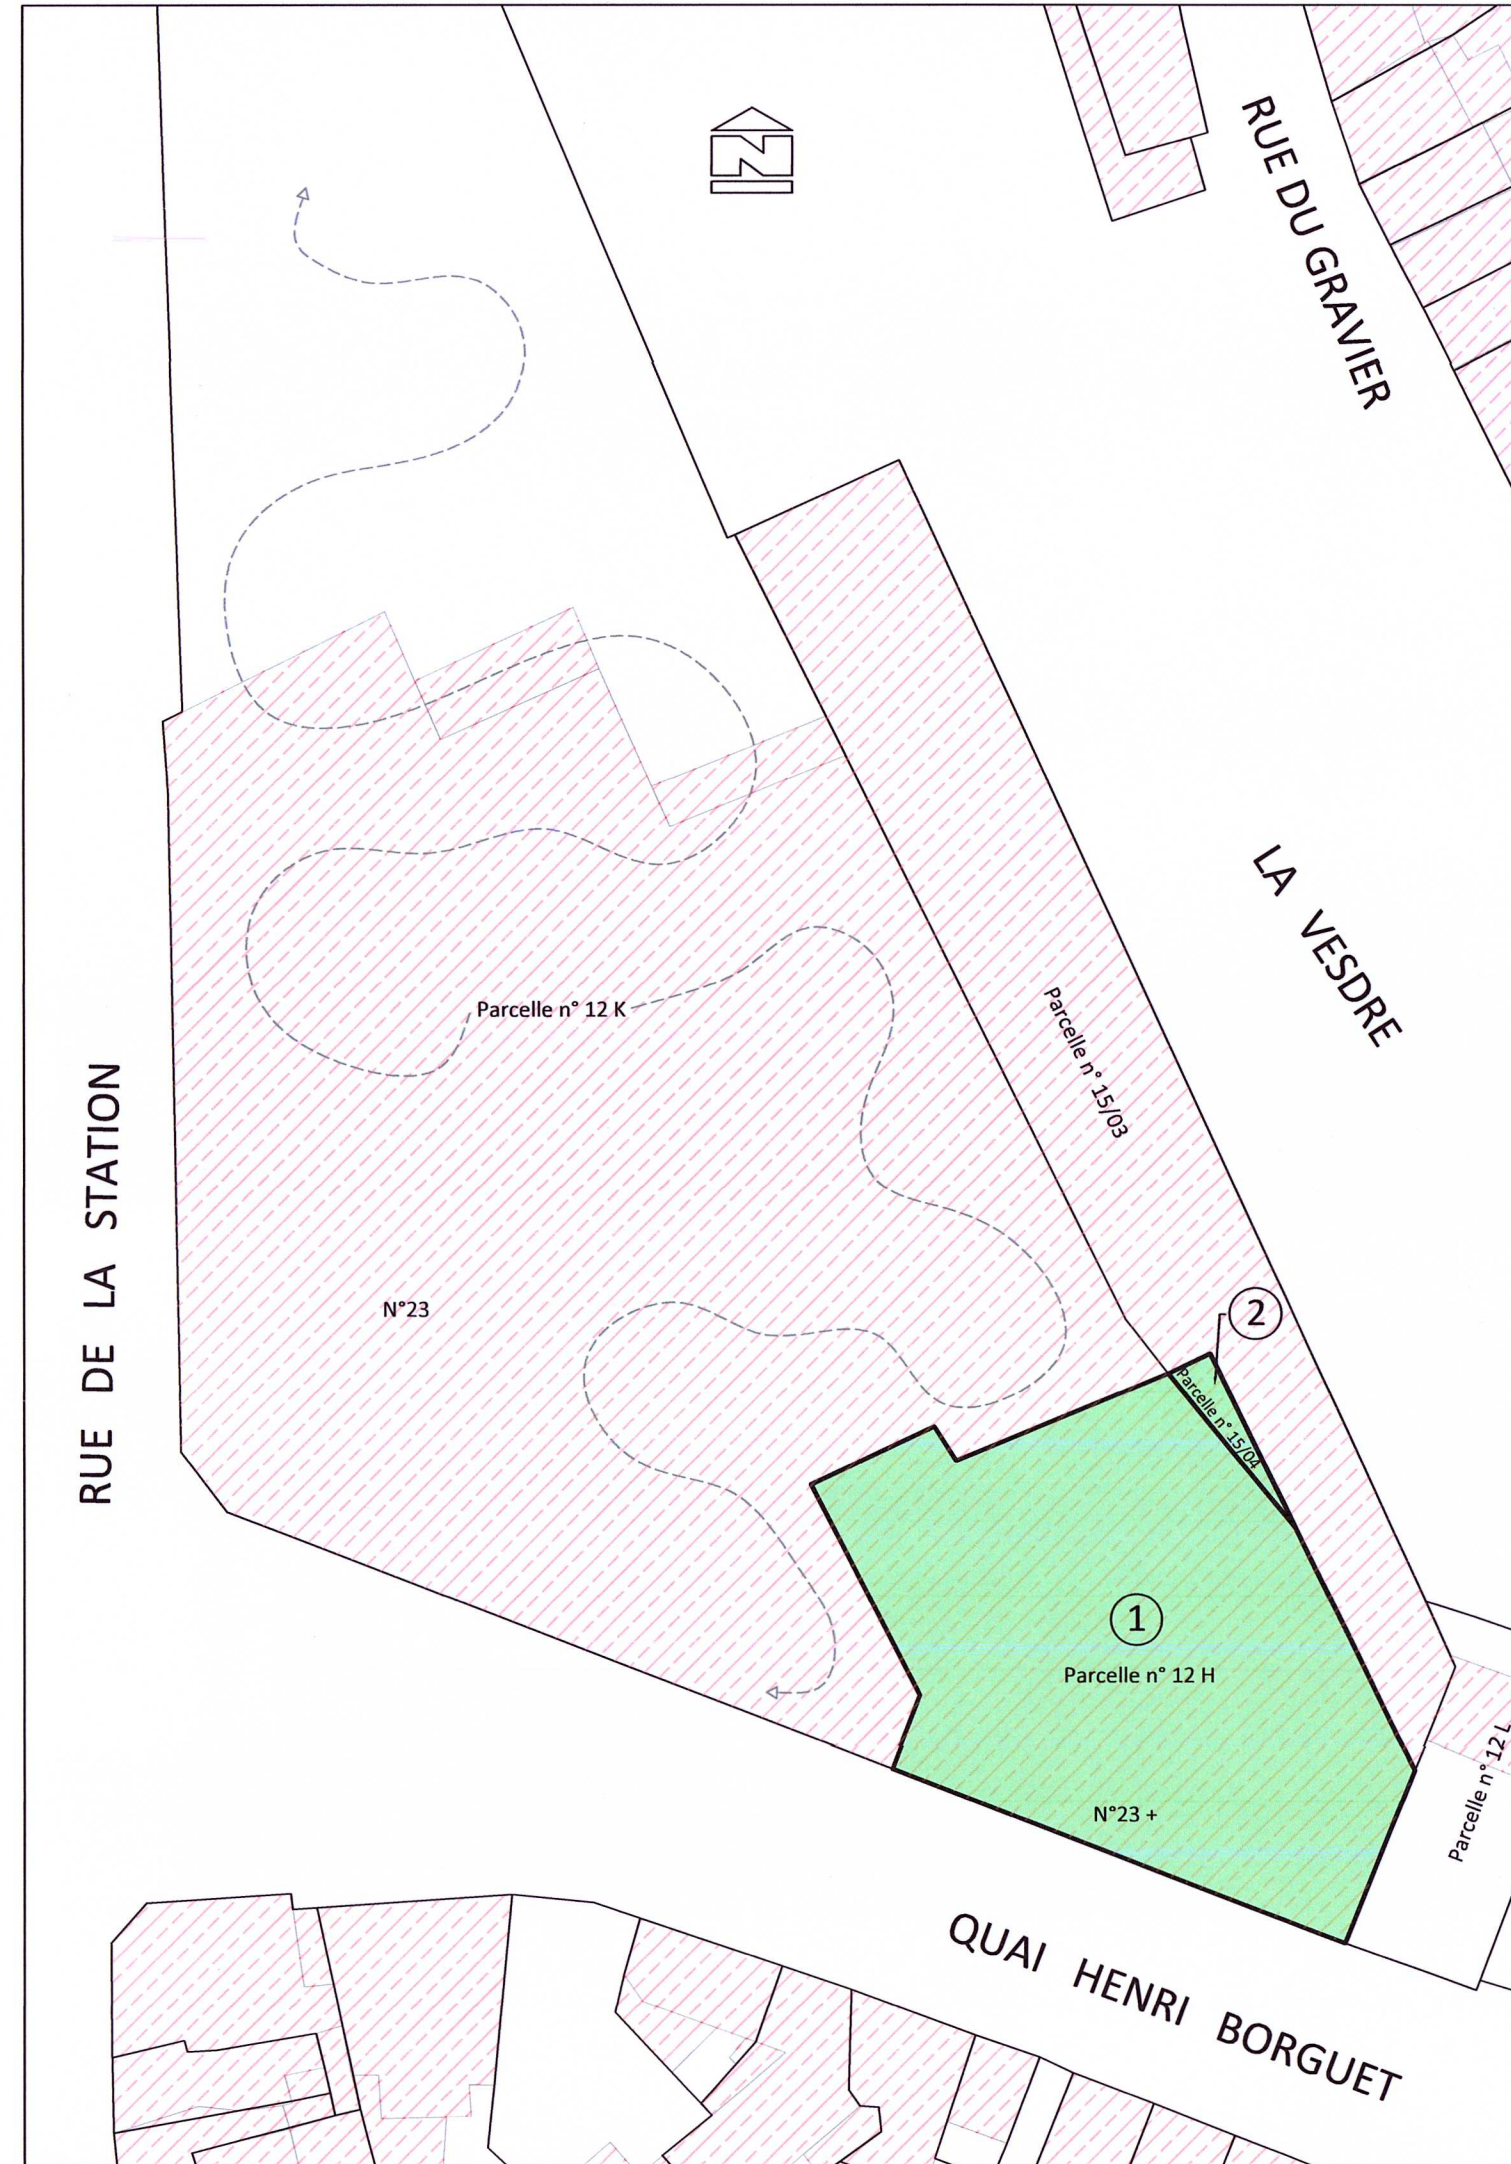


TABLEAU DES EMPRISES

	NOM DES PROPRIETAIRES	ADRESSE DES PROPRIETAIRES	REFERENCE CADASTRALE	SURFACE DE LA PARCELLE	SURFACE DE L'EMPRISE	AFFECTATION
①	CHASSIS LIEGEOIS	Avenue Simon Sauveur 7, 4050 Chaudfontaine	24ème div / section B / n°12 H	8a85ca	8a85ca	Grand magasin
②	REGION WALLONE/SERVICE DE L'HYDRAULIQUE AGRICOLE	Avenue Albert 1er 187, 5000 Namur	24ème div / section B / n°15/04	20ca	20ca	Sup. bat. excpt.
②	ETAT BELGE	Place des Palais, 1000 Bruxelles	24ème div / section B / n°15/04	20ca	20ca	Sup. bat. excpt.
②	GL-PROPERTIES	Uitbreidingstraat 18, 2600 Anvers	24ème div / section B / n°15/04	20ca	20ca	Grand magasin

—— Limite parcelle cadastrale

 Surface expropriée

 Bâtiment

SITUATION : 1/2500

