


 

Légende

Réfection de la voirie jusqu'au fond de coffre

Réfection de la voirie jusqu'à la sous-fondation (non comprise)

Remise à neuf du revêtement hydrocarbonné (raccordement)

Filet d'eau en béton à conserver

Filet d'eau en béton type II à placer


Bordure en pierre existante à infécher

Marquage au sol

Pavés platines en provenance du chantier sur fondation nouvelle

Pavés platines en provenance du chantier sur fondation existante

Dalles podotactiles en béton

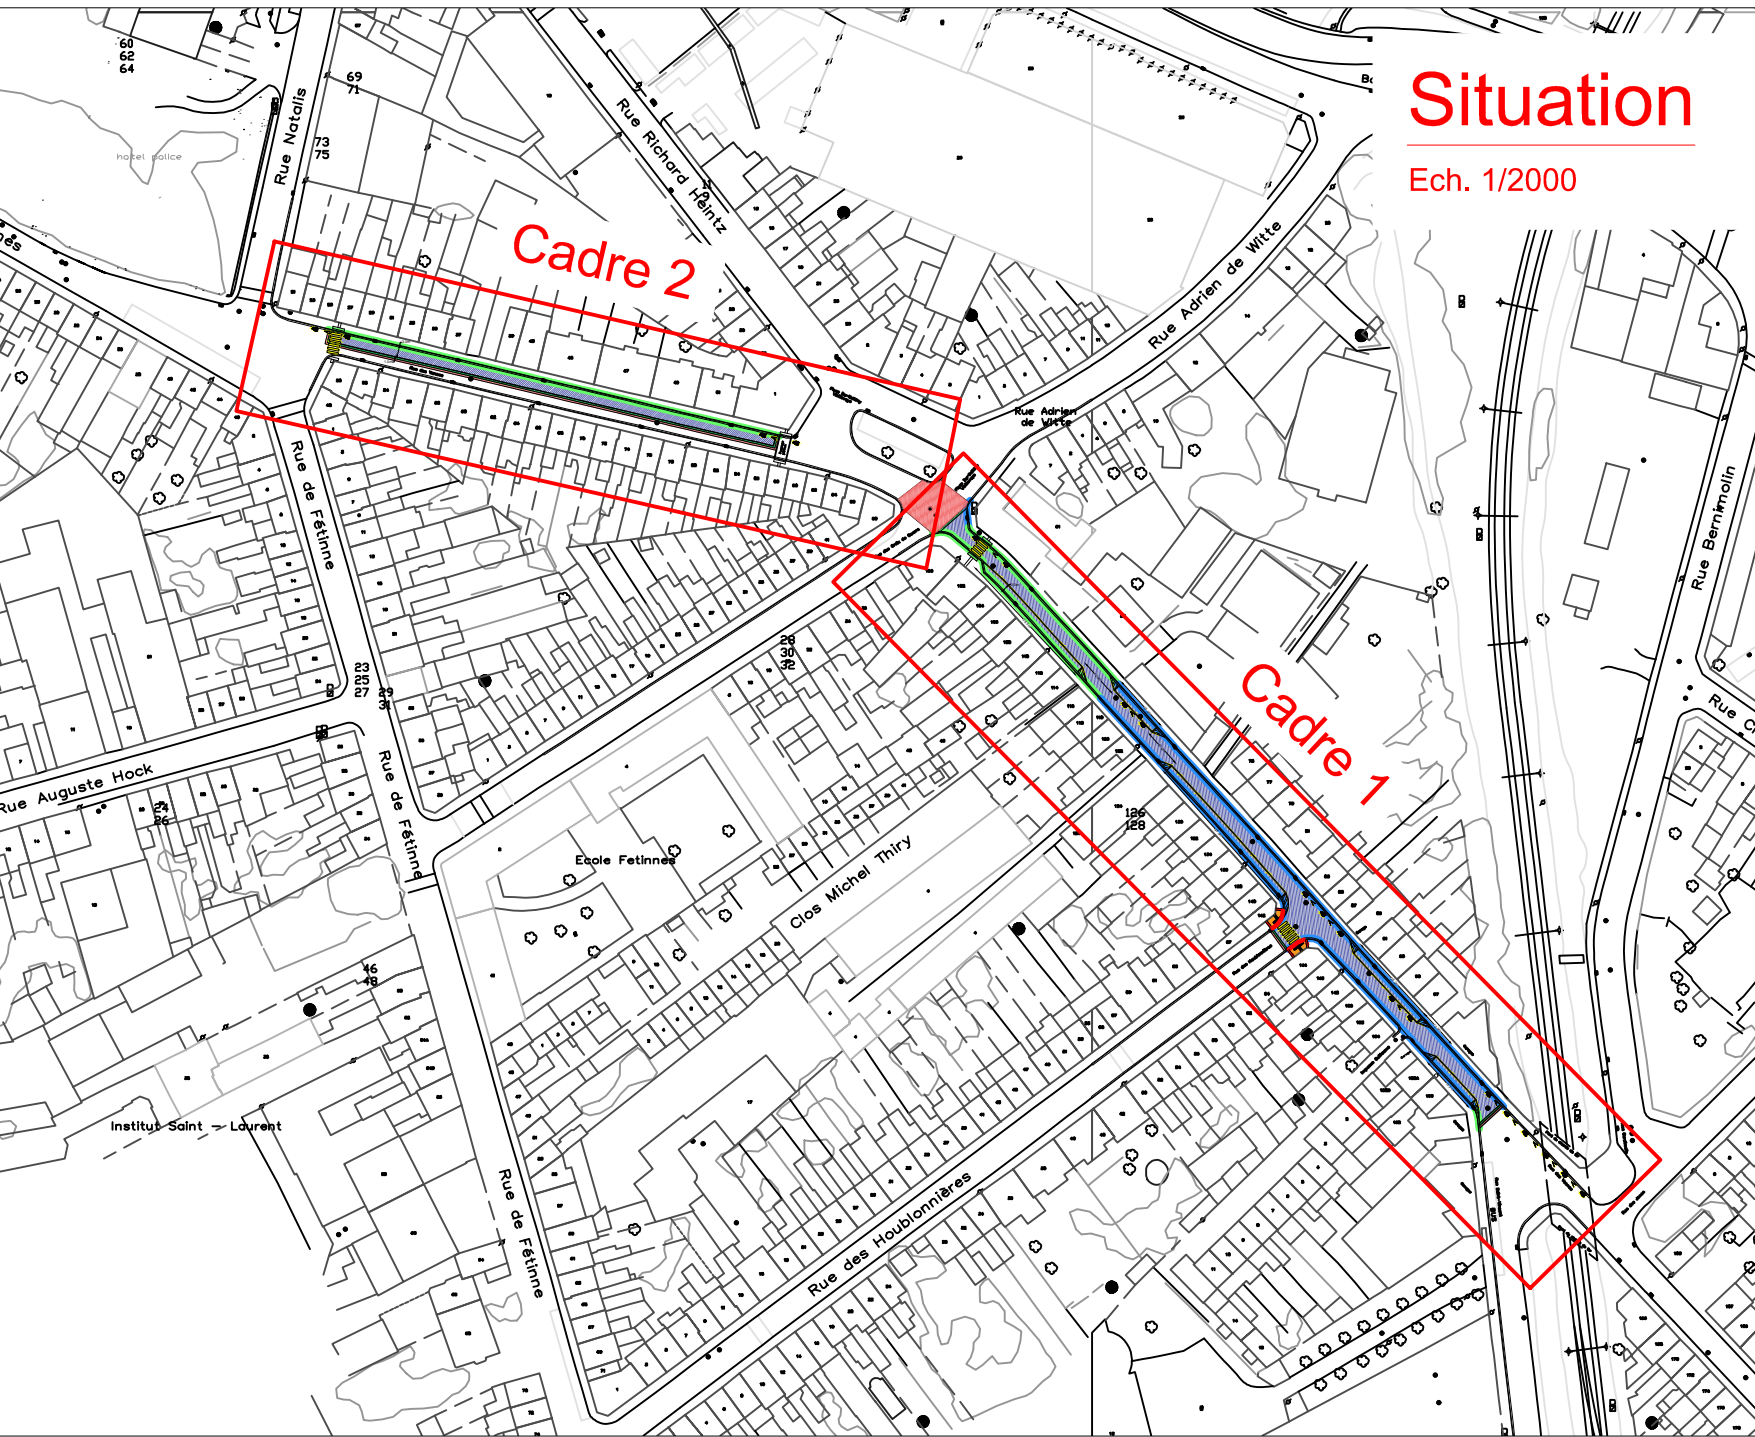

Liège URBIS ET HORTIS	
OBJET	Réfection et sécurisation
SITUATION	Rue des Vennes
AUTEUR DE PROJET	VILLE DE LIEGE - DEPARTEMENT DES TRAVAUX DIRECTION DE LA GESTION DE L'ESPACE PUBLIC rue de Namur 2, 4000 Liège
	Le Directeur en Chef Spécifique, Fernand Lonnew Damien Schwall, Premier Directeur spécifique Mathilde Lausberg, Première attachée spécifique Jérôme Henrard, Agent technique en chef Tel 04.238 30 04 Tel 04.238 32 03 Tel 04/238 31 02 Tel 04/238 30 99
RENDEUR	Adopté en séance du : Par le Collège communal de la Ville de Liège Le Directeur général, Philippe ROUSSELLE Le Bourgmestre, Willy DEMEYER
PHASE	PROJET
OBJET DU PLAN	Plan terrier du projet
MODIFICATIONS	a. b. c. d. e. f. g. h. i. j.
	n° dossier administratif GEP/2020-507/T Date: 29 avril 2020 Feuille n°:
	n° dossier technique T 2018 - 047 Echelle: 1/200 2/2
	Référence Powalco 20009043